

ОБЩЕСТВО с ОГРАНИЧЕННОЙ ОТВЕТСТВЕННОСТЬЮ  
«РЫЖКОВ и К<sup>о</sup>»

ИНН 5407104740, КПП 540701001

Юр. адрес: 630099 г. Новосибирск пр. Димитрова 16

Почтовый адрес: 630015 г. Новосибирск, ул. Красина 74 «Д»

тел(факс) (383) 279-77-30

р/с 40702810664000294501 Сибирский филиал ПАО «ПРОМСВЯЗЬБАНК»

кор.счет 30101810500000000816 БИК 045004816 г. Новосибирск

e-mail: stroybusiness@mail.ru

исх. № 789/1

от «14» августа 2024 г.

Заместителю генерального  
директора по строительству  
ООО «Транснефть – Восток»  
Кожухову А.Н.

Копия: Начальнику Братского участка  
ОП «Братское УСК»  
ООО «Транснефть Надзор»  
Дракунову С.В.

Администрации Писаревского сельского  
поселения Иркутской области

Уважаемый Андрей Николаевич!

Уведомляем Вас о предстоящем проведении гидравлического испытания на прочность, проверки на герметичность, освобождению от воды участка трубопровода Ду 1020мм МН «Красноярск - Иркутск» (км504,40/ПК5044+00– км504,48/ПК5044+80,0), протяженность участка 80,0 м. Объект: «Магистральный нефтепровод Красноярск - Иркутск, Ду 1000 мм, 459,87 - 535,25 км". Участок Тулун - Кимильтей, 504,4-505,5км. ИРНУ. Техническое перевооружение». Период проведения испытаний 15–18.08.2024 г.

В связи с эти, сообщаю Вам, что на период проведения выше перечисленных работ ЗАПРЕЩЕНО нахождение людей и выполнение всех видов работ (земляных, строительно-монтажных и т.д.) в охранной зоне трубопровода.

Приложение:


- Параметры охранной зоны и места испытаний – на 1л.

Генеральный директор



С.М. Свинин

Параметры опасной зоны и места испытаний участка 1.1 (ПК5044+00,0 – ПК5044+80,0)

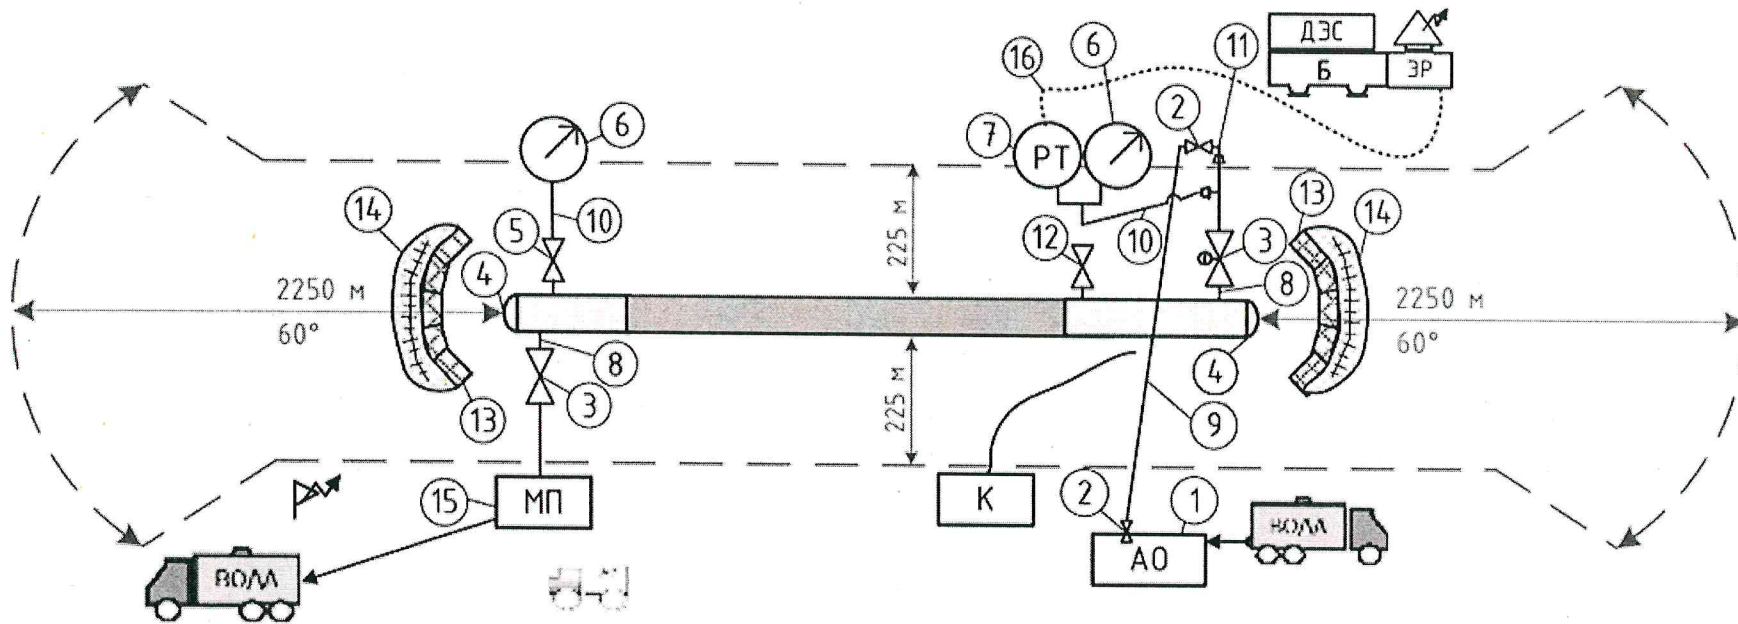

Спецификация оборудования и материалов

| Поз. | Наименование  | Ед.изм. | Кол.  |
|------|---|---------|-------|
| 1    | Установка ВД Преус Е-ГС 15-20                       | шт      | 1     |
| 2    | Кран шаровый Ду 10                                  | шт      | 2     |
| 3    | Задвижка Ду 50 Ру 16 МПа                            | шт      | 2     |
| 4    | ДШ 1020   | шт      | 2     |
| 5    | Клапан запорный прямоотный под манометр DN6, PN 400 | шт      | 1     |
| 6    | Манометр Ру 16 МПа кл.1                             | шт      | 2     |
| 7    | Датчик регистратора давления                        | шт      | 1     |
| 8    | Патрубок ДУ 50 Ру 20МПа                             | шт      | 2     |
| 9    | РВД Ду 1/4" Ру 400 Барр                             | м       | 230   |
| 10   | РВД Ду 1/4" Ру 35МПа                                | м       | 5     |
| 11   | Манометрическая стойка                              | шт      | 1     |
| 12   | Вентиль ВИ-10 Ру16                                  | шт      | 1     |
| 13   | Блок ФБС 24.66 2,4x0,6x0,6                          | шт      | 32    |
| 14   | Грунт   | м3      | 392,7 |
| 15   | Мотопомпа   | шт      | 1     |
| 16   | УТР (FTR) кабель                                    | м       | 250   |

Условные обозначения

